


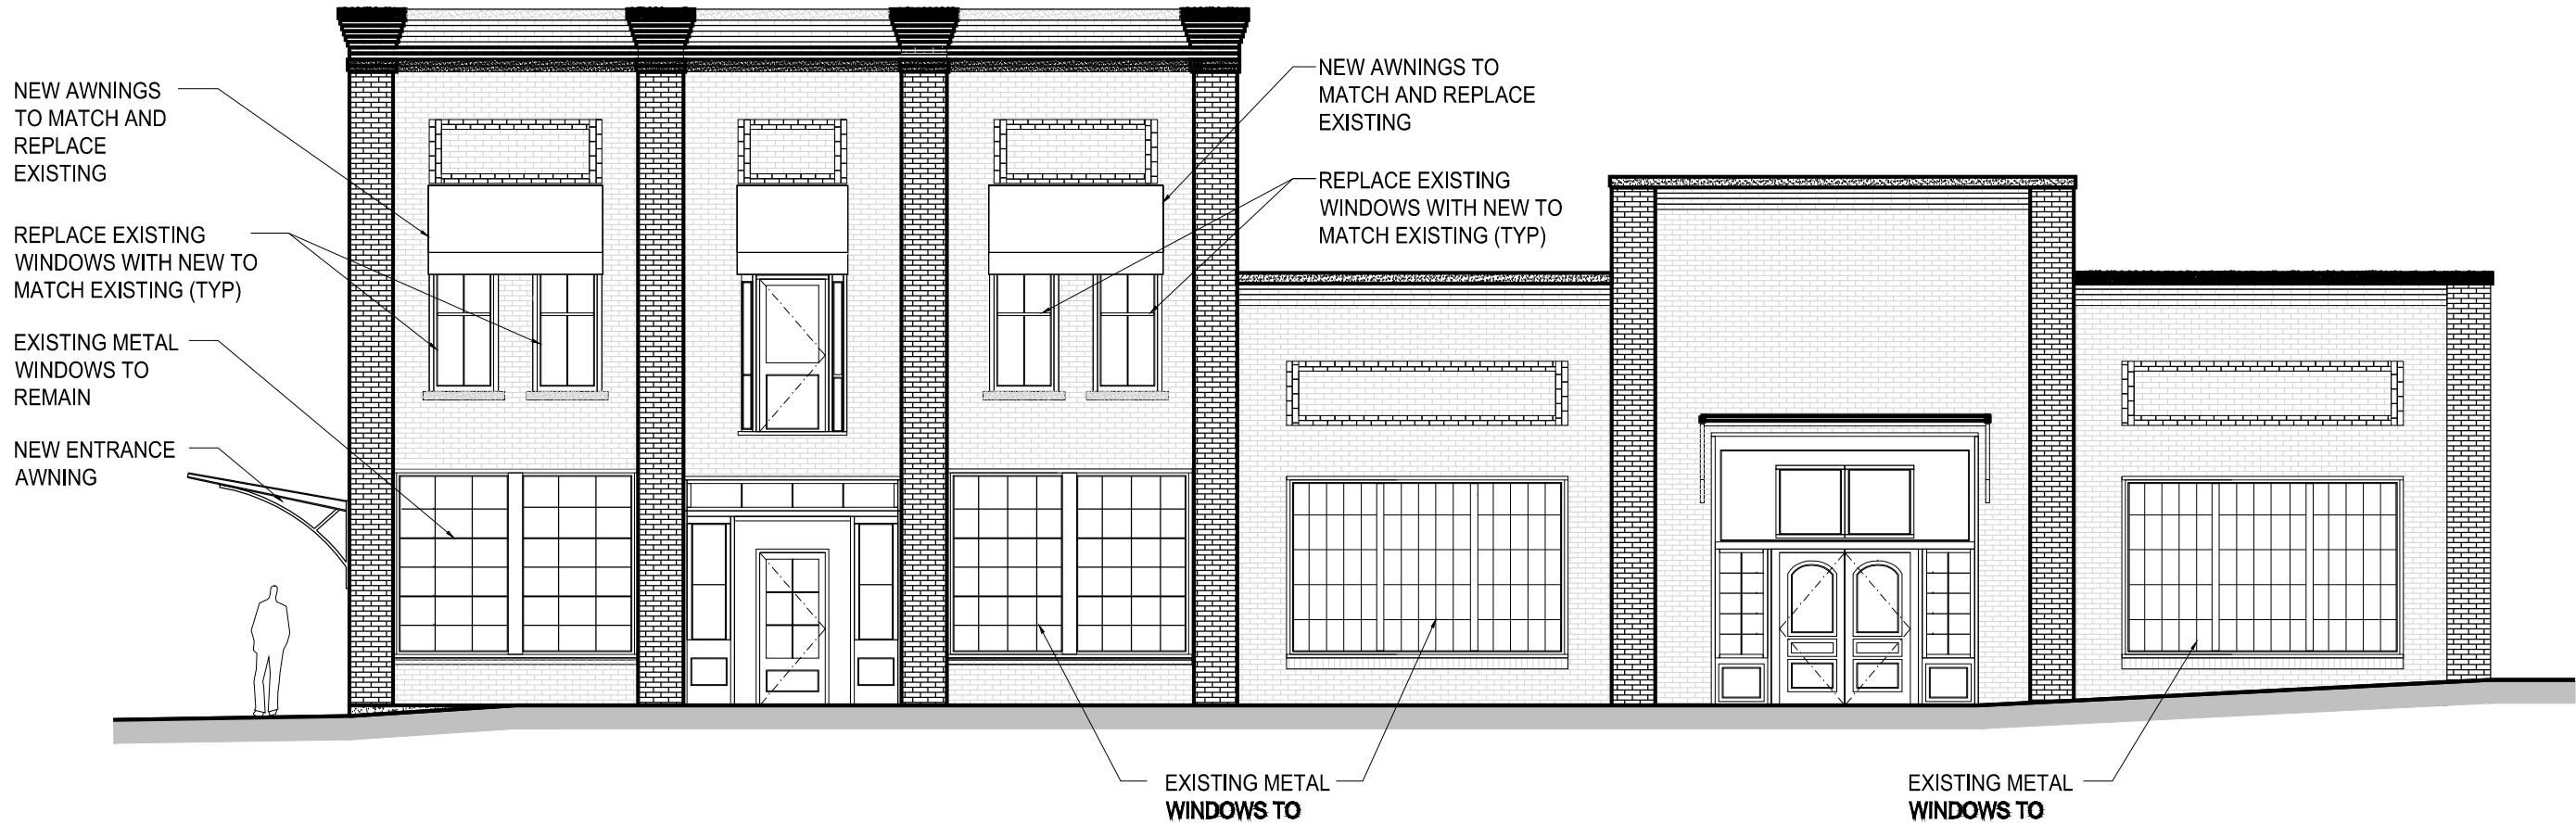

1 Front Elevation

SCALE: 1/8"=1'-0"