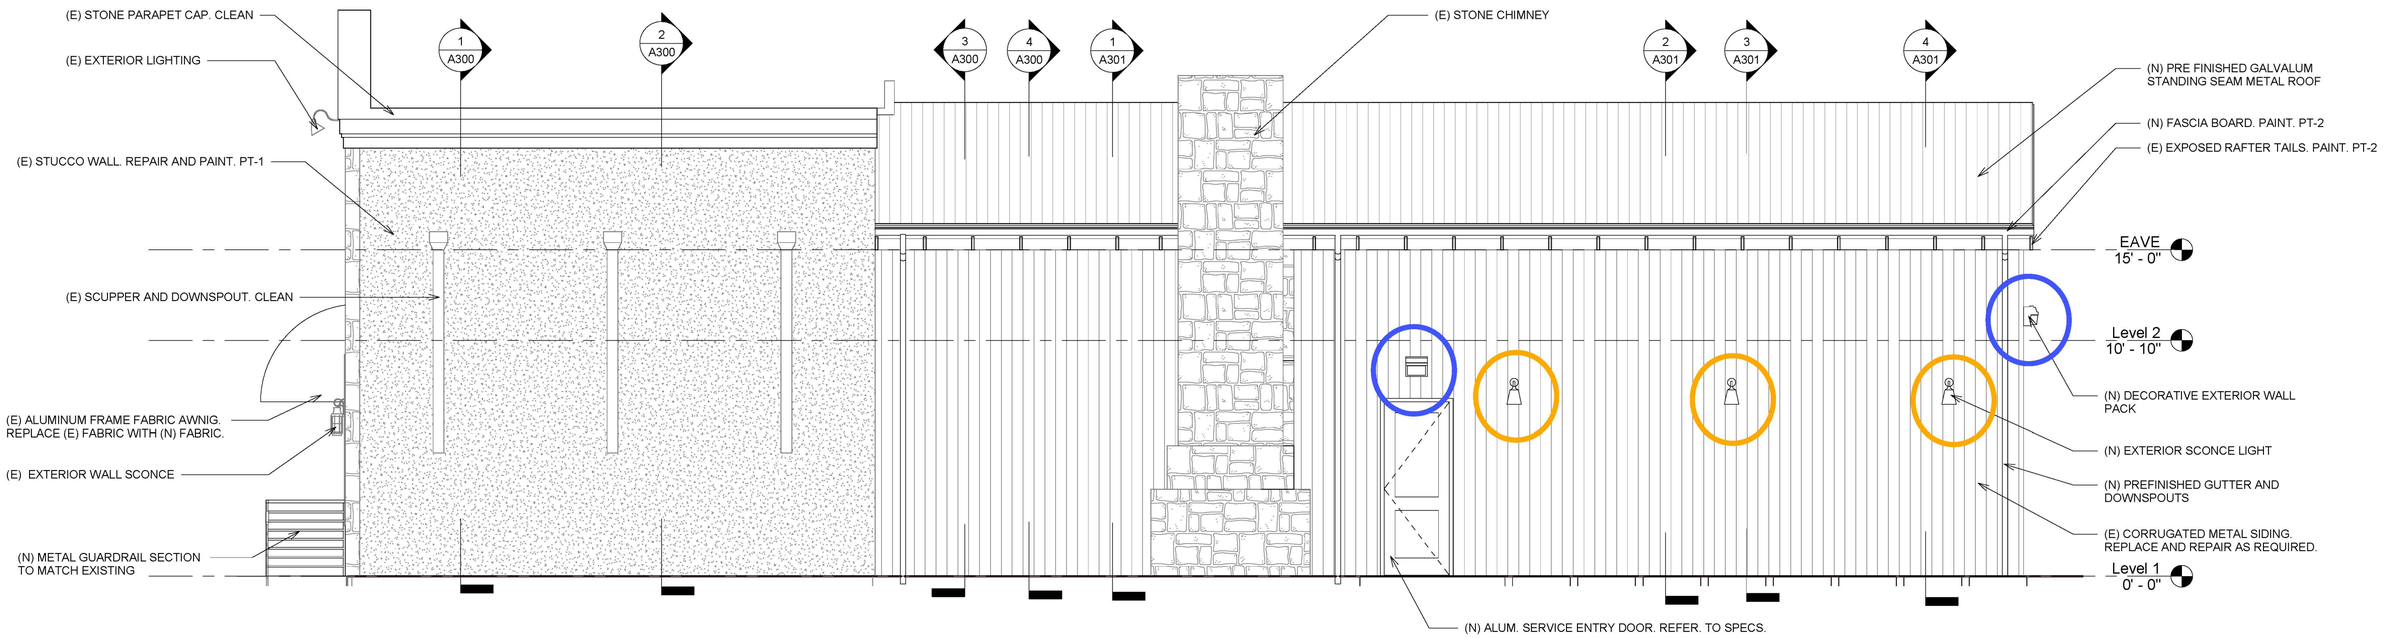

2 BLDG. ELEVATION - SOUTH
1/4" = 1'-0"

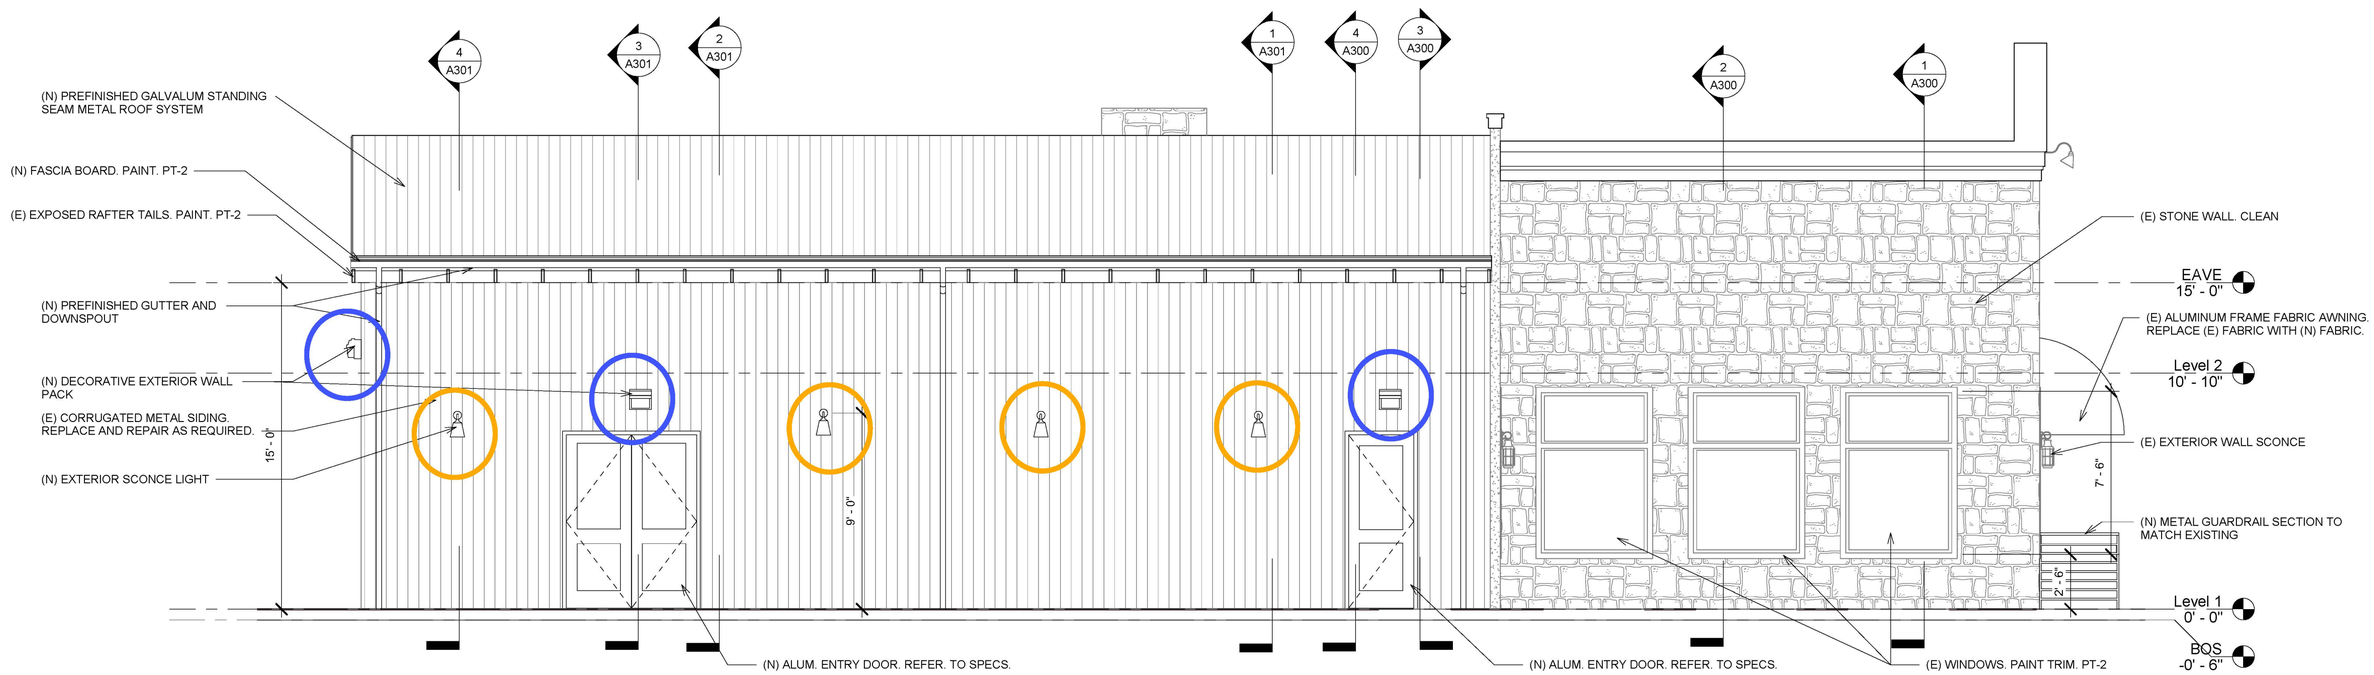

1 BLDG. ELEVATION - NORTH
1/4" = 1'-0"

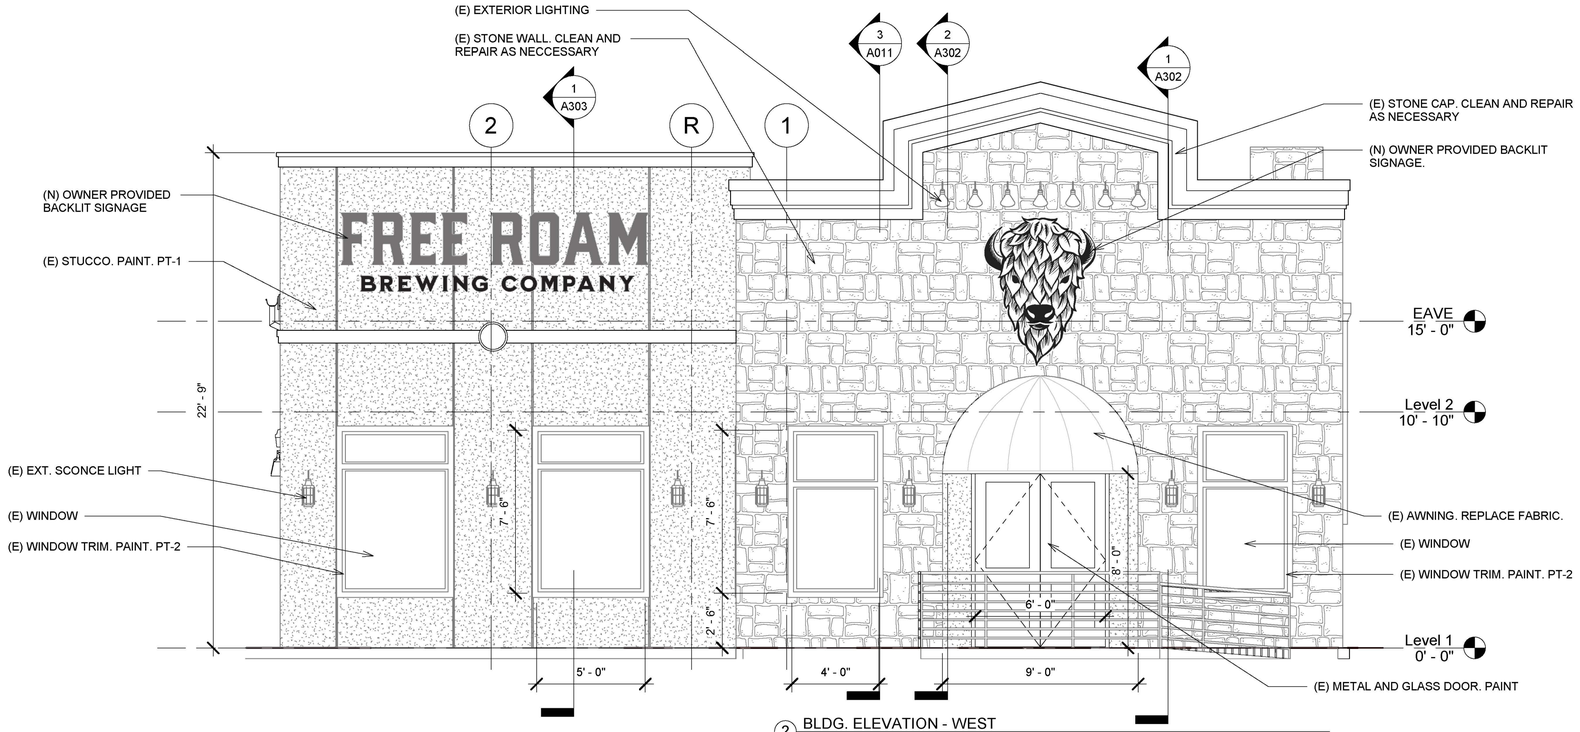

2 BLDG. ELEVATION - WEST
1/4" = 1'-0"

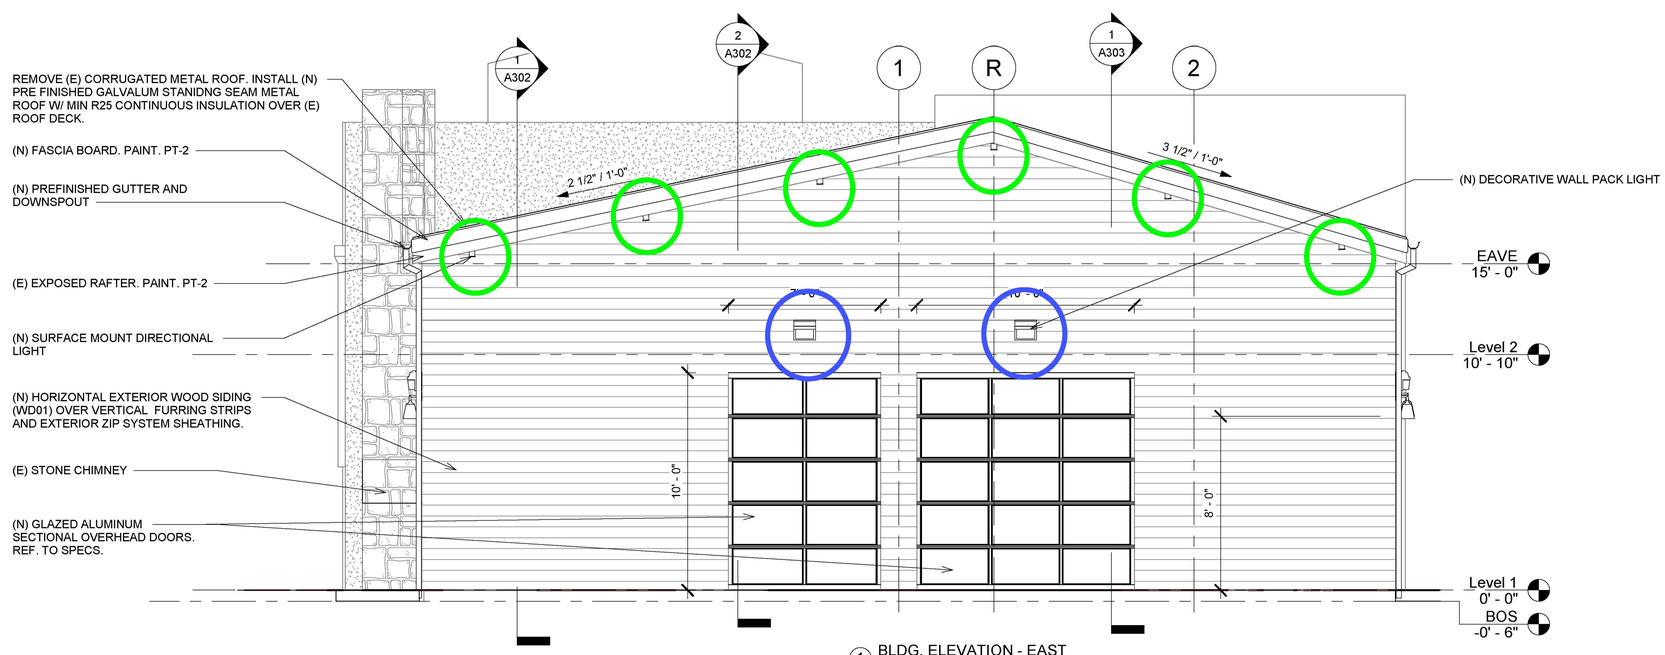

1 BLDG. ELEVATION - EAST
1/4" = 1'-0"