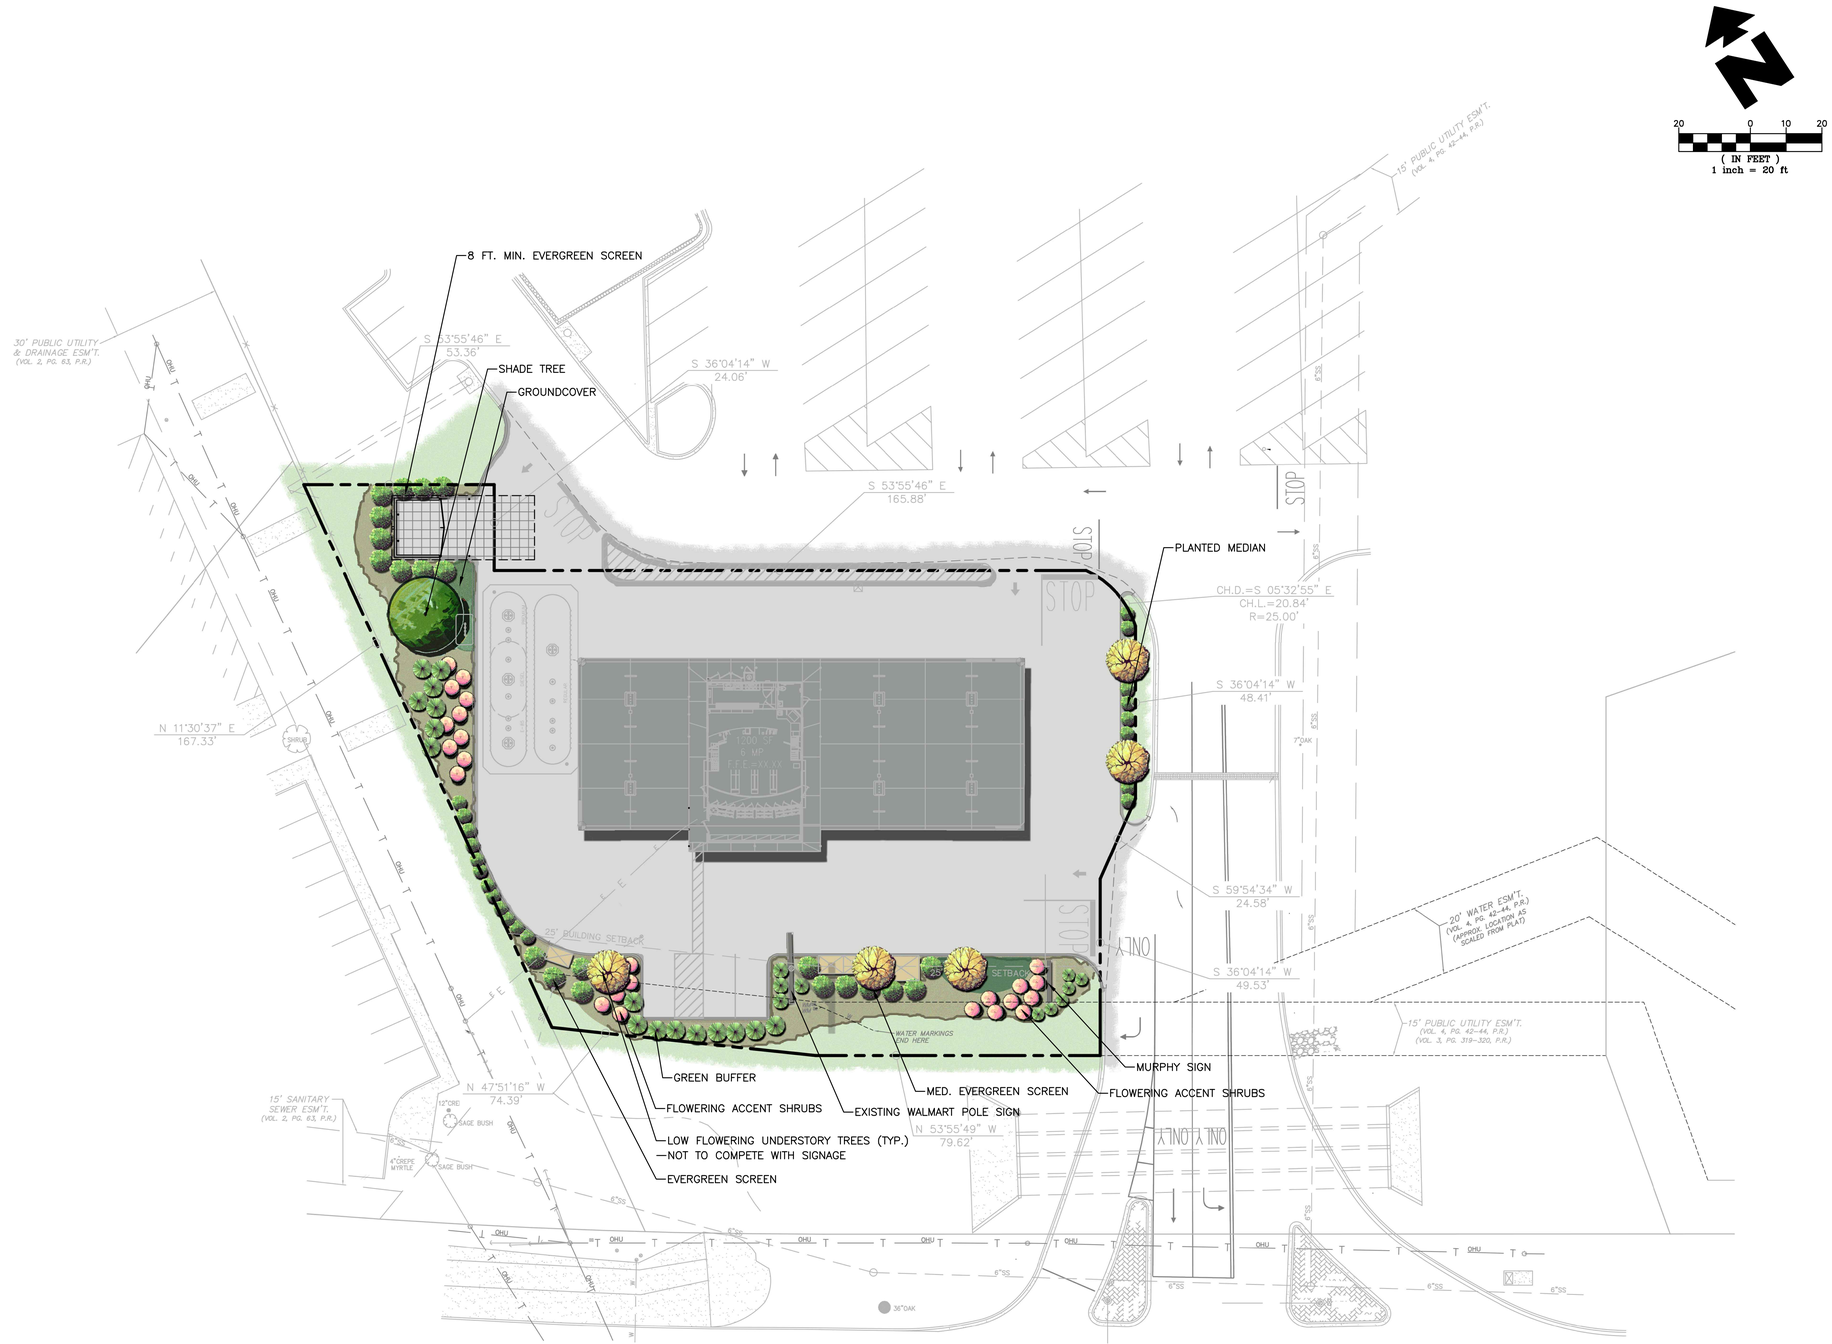

SHEET NO.
C-10

REV-1	09-03-15	HW	EW	AB	AB
	DATE	PRN	PM	DES	DRW

LANDSCAPE PLAN
WALMART SUPERCENTER #1126
1379 SOUTH MAIN
BOERNE TEXAS

GreenbergFarrow
1430 W. PEACHTREE ST. NW SUITE 200
ATLANTA, GA 30309
PHONE: (404) 601 4000
FAX: (404) 601 3970
DWG NAME: 8675WM_TEXAS
JOB NO.: 20153463

MURPHY OIL USA, INC.
MURPHY USA
422 NORTH WASHINGTON
EL DORADO, AR 71730

P:\2015\201504630\999 landscape\Boerne Site Plan 9-1-15 landscape.dwg, 9/4/2015 8:50:27 AM, DWG To PDF.pc3